



CC2V
23 Rue de la Chapelle Saint-Blaise
91490 Milly-la-forêt

PLAN DE ZONAGE EU / ANC

Secteur de Soisy Sur Ecole



Légende

RESEAUX	PROJET ZONAGE
Eaux Usées	Zonage EU
Limite_communales_91	Zonage ANC

Plan n°1

Date de création
08/02/2022

Date de mise à jour

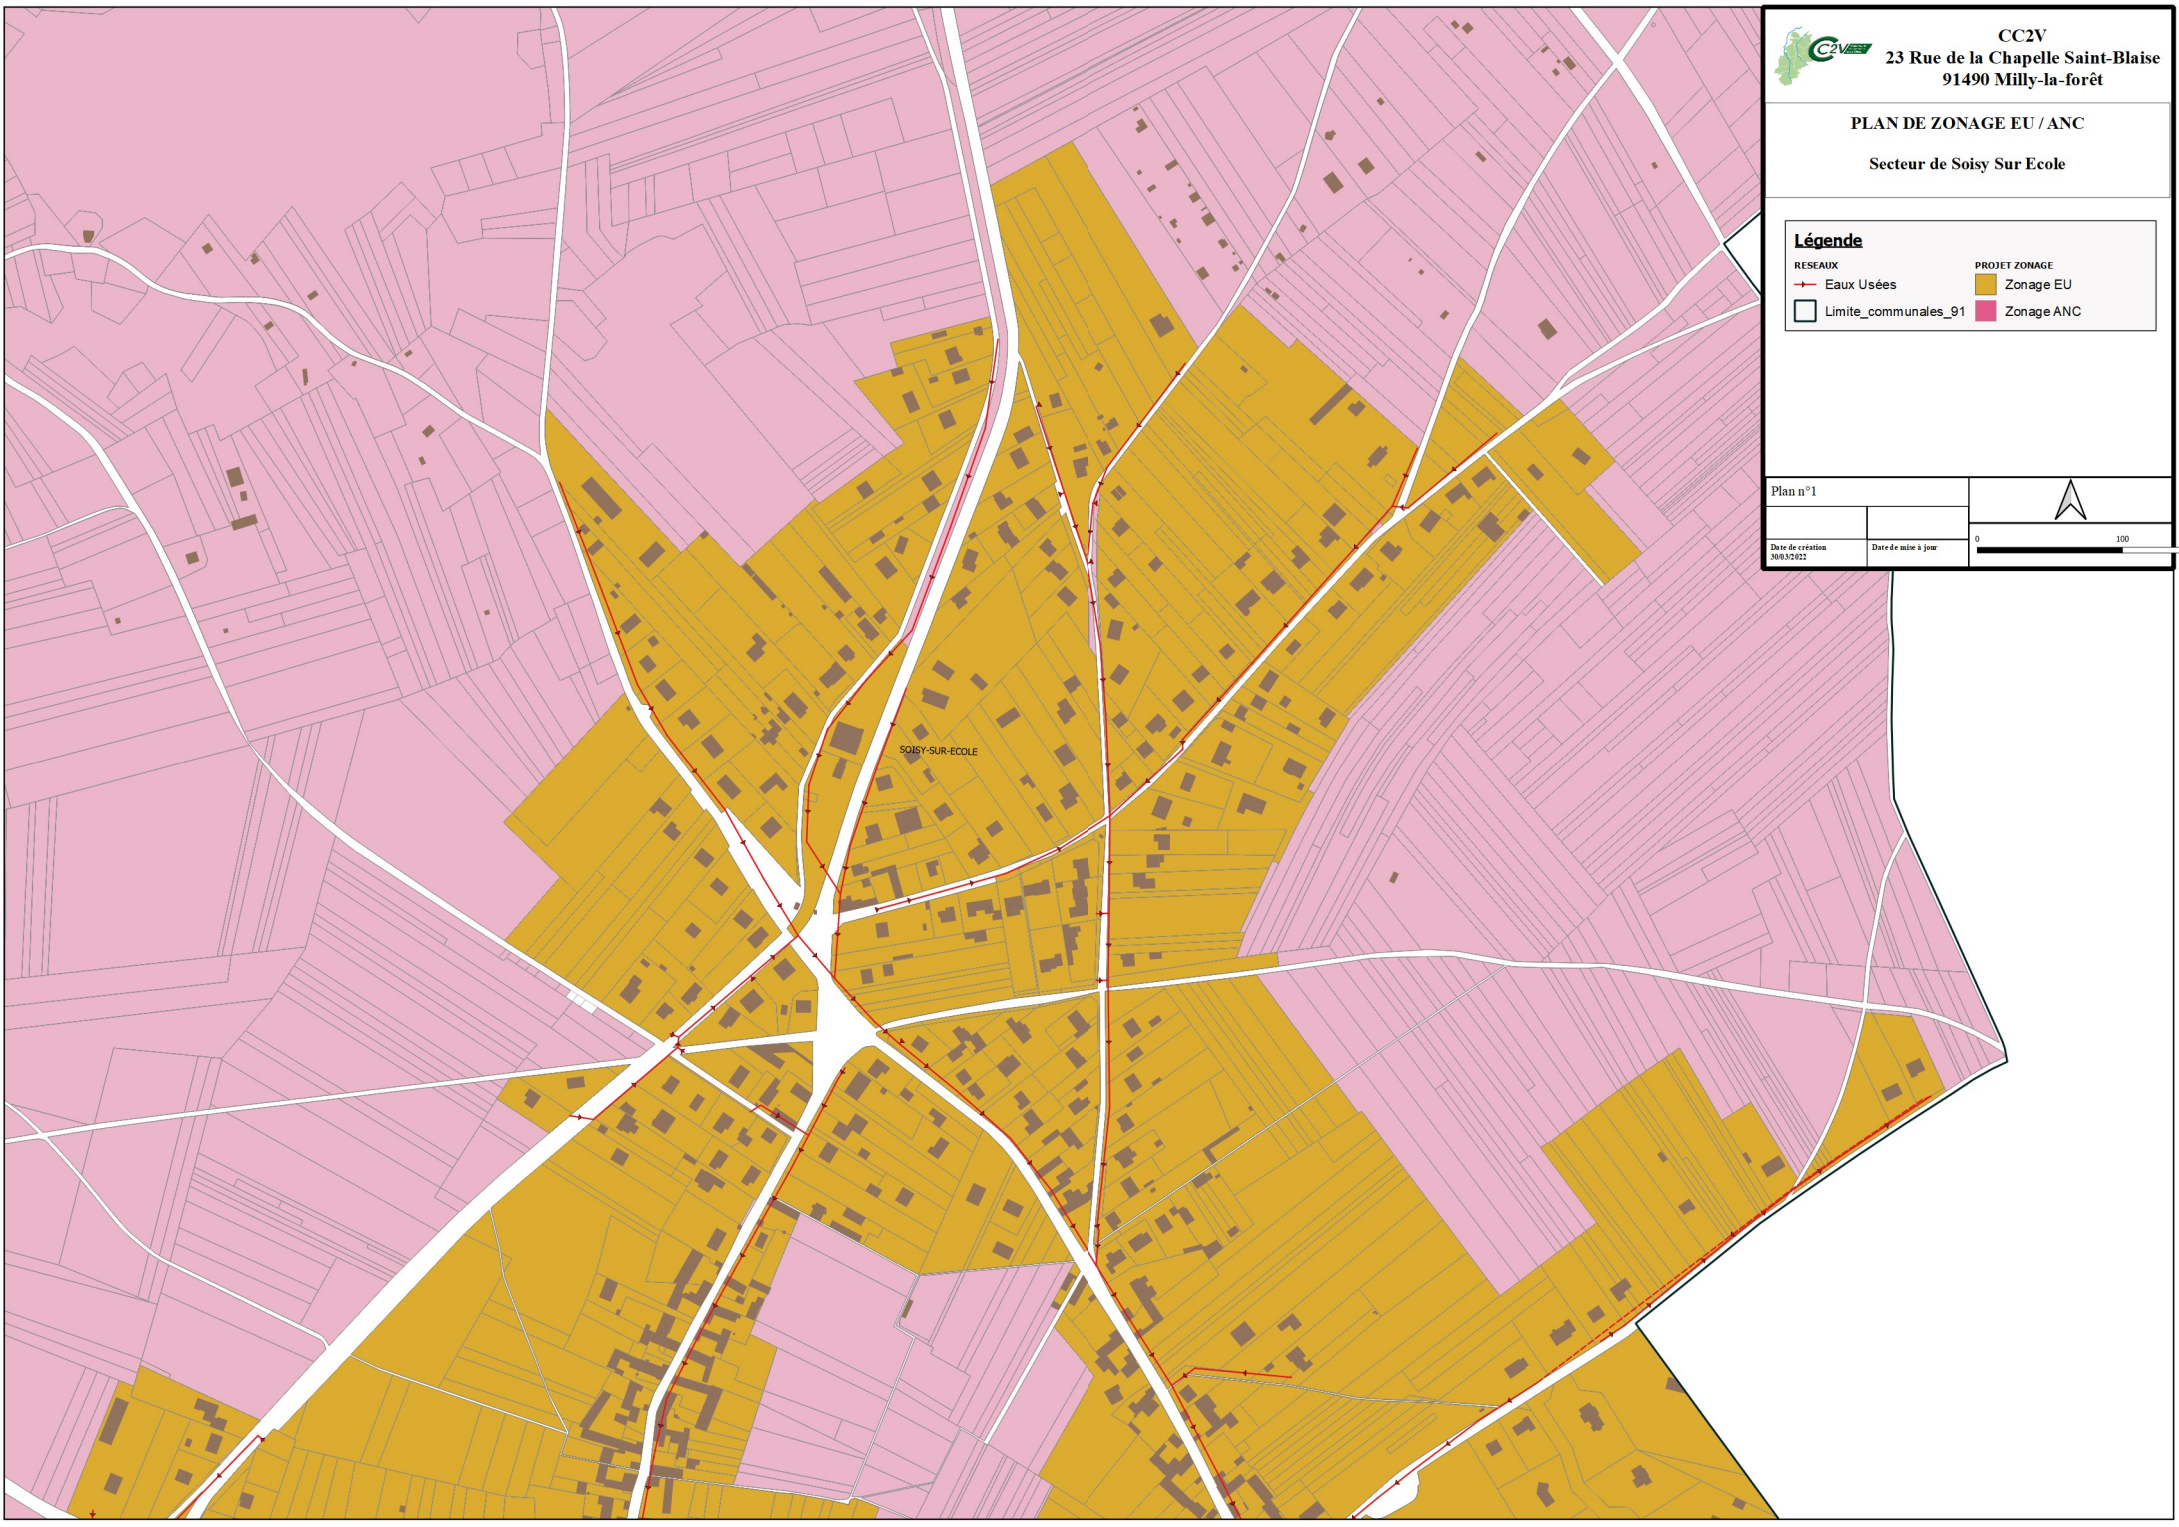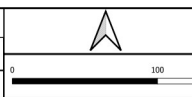

SOISY-SUR-ECOLE